



大伸工業株式会社工場設備配置図

敷地配置. 1階平面機械配置

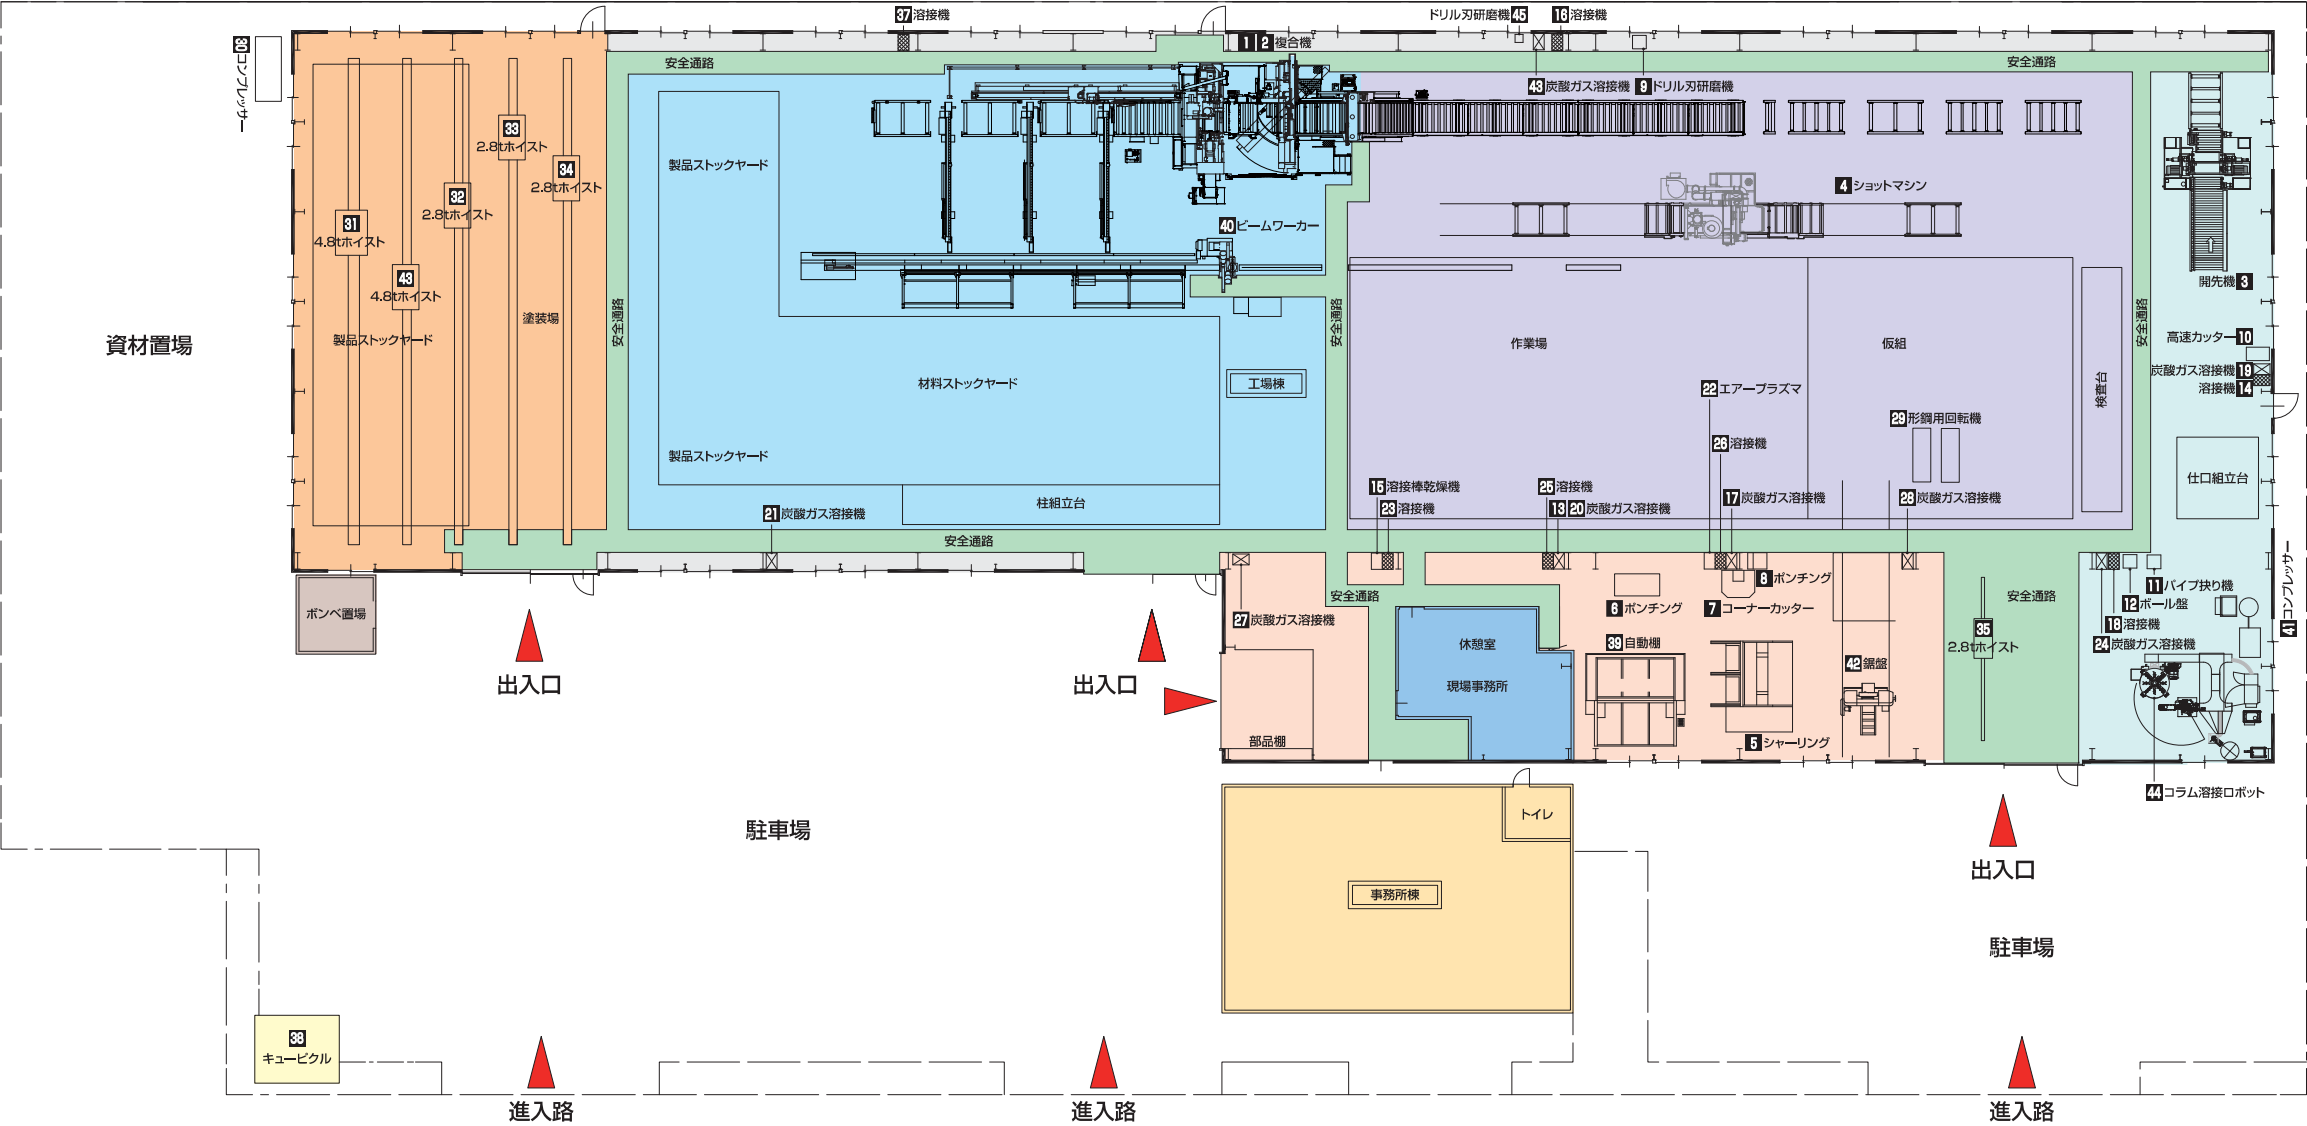


番号	機 械	メーカー	形 式
1	複合機穴あけ機 6BH1003	AMADA	WS-1000
2	切断機 HK1000 C NC		
3	開先機	AMADA	HB 1000
4	ショットマシン	新東	KACX-II
5	シャーリング	小松	SHS-13X205
6	ボンチング	SHOWA	CL-65
7	コーナーカッター	タケダ機械	THC-212A
8	ボンチング	藤村鉄工	
9	ドリル刃研磨機	A & S	DP-32
10	高速カッター	昭和機械	SK-3A
11	パイプ挟り機	ワイエス工機	YB-BN
12	ボール盤	KIRA	KRDG-420
13	炭酸ガス溶接機	大阪電気	CR-AR500
14	交流アース溶接機	三菱	MA 400E
15	溶接棒乾燥機	マツモト機械	HSN-50
16	交流アース溶接機	ダイヘン	KR-200
17	炭酸ガス溶接機	Panasonic	YD-500VR1
18	交流アース溶接機	//	B-500
19	炭酸ガス溶接機	Panasonic	KR II500
20	炭酸ガス溶接機	Panasonic	YD-500VR1
21	炭酸ガス溶接機	ダイヘン	DX 350
22	エアープラズマ	ダイヘン	D-12000 G
23	交流アース溶接機	大阪電気	BZ-300 F-3
24	炭酸ガス溶接機	ダイヘン	XD 500
25	交流アース溶接機	大阪電気	B-500
26	交流アース溶接機	//	B-500
27	炭酸ガス溶接機	Panasonic	YD-500VR1
28	炭酸ガス溶接機	Panasonic	YD-500VR1
29	形鋼用回転機	管機産業	G6045-3GS
30	コンプレッサー	日立	PBD-11MNP6
31	4.8t ホイスト	日立	4.8D-GT55
32	2.8t ホイスト	日立	2.8M6
33	2.8t ホイスト	日立	2.8M6
34	2.8t ホイスト	日立	2.8M6
35	2.8t ホイスト	日本ホイスト	N-28-H
36	2t ホイスト	三菱	R-2-LM
37	交流アース溶接機	三菱	MA300-E
38	キュービクル	東芝	SM-3E6-K12R
39	自動機	AMADA	AMS1048
40	ビームワーカー	AMADA	BM-125
41	コンプレッサー	日立	OSP-22V
42	鋸盤	ニコテック	NCC-35HD
43	4.8t ホイスト	日立	4.8HD5-T55-W4
44	コラム溶接ロボット	KOMASTSU	RAL20TARB-6
45	ドリル刃研磨機	HOTAS	NCC-35HD

2階平面図

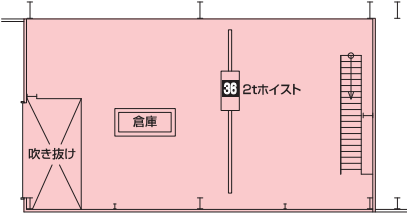

3階平面図

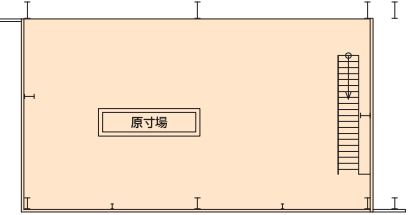

工場敷地面積	3,350㎡
工場建築面積	1,755㎡
事務所延床面積	217㎡